


[illegible]

NAVAZUJÍCÍ OBJEKT
HASIČSKÉ ZBROJNICE
(NENÍ PŘEDMĚTEM PD)

V přízemní části budou provedeny opravy
sociálního zařízení - jedná se o udržovací práce

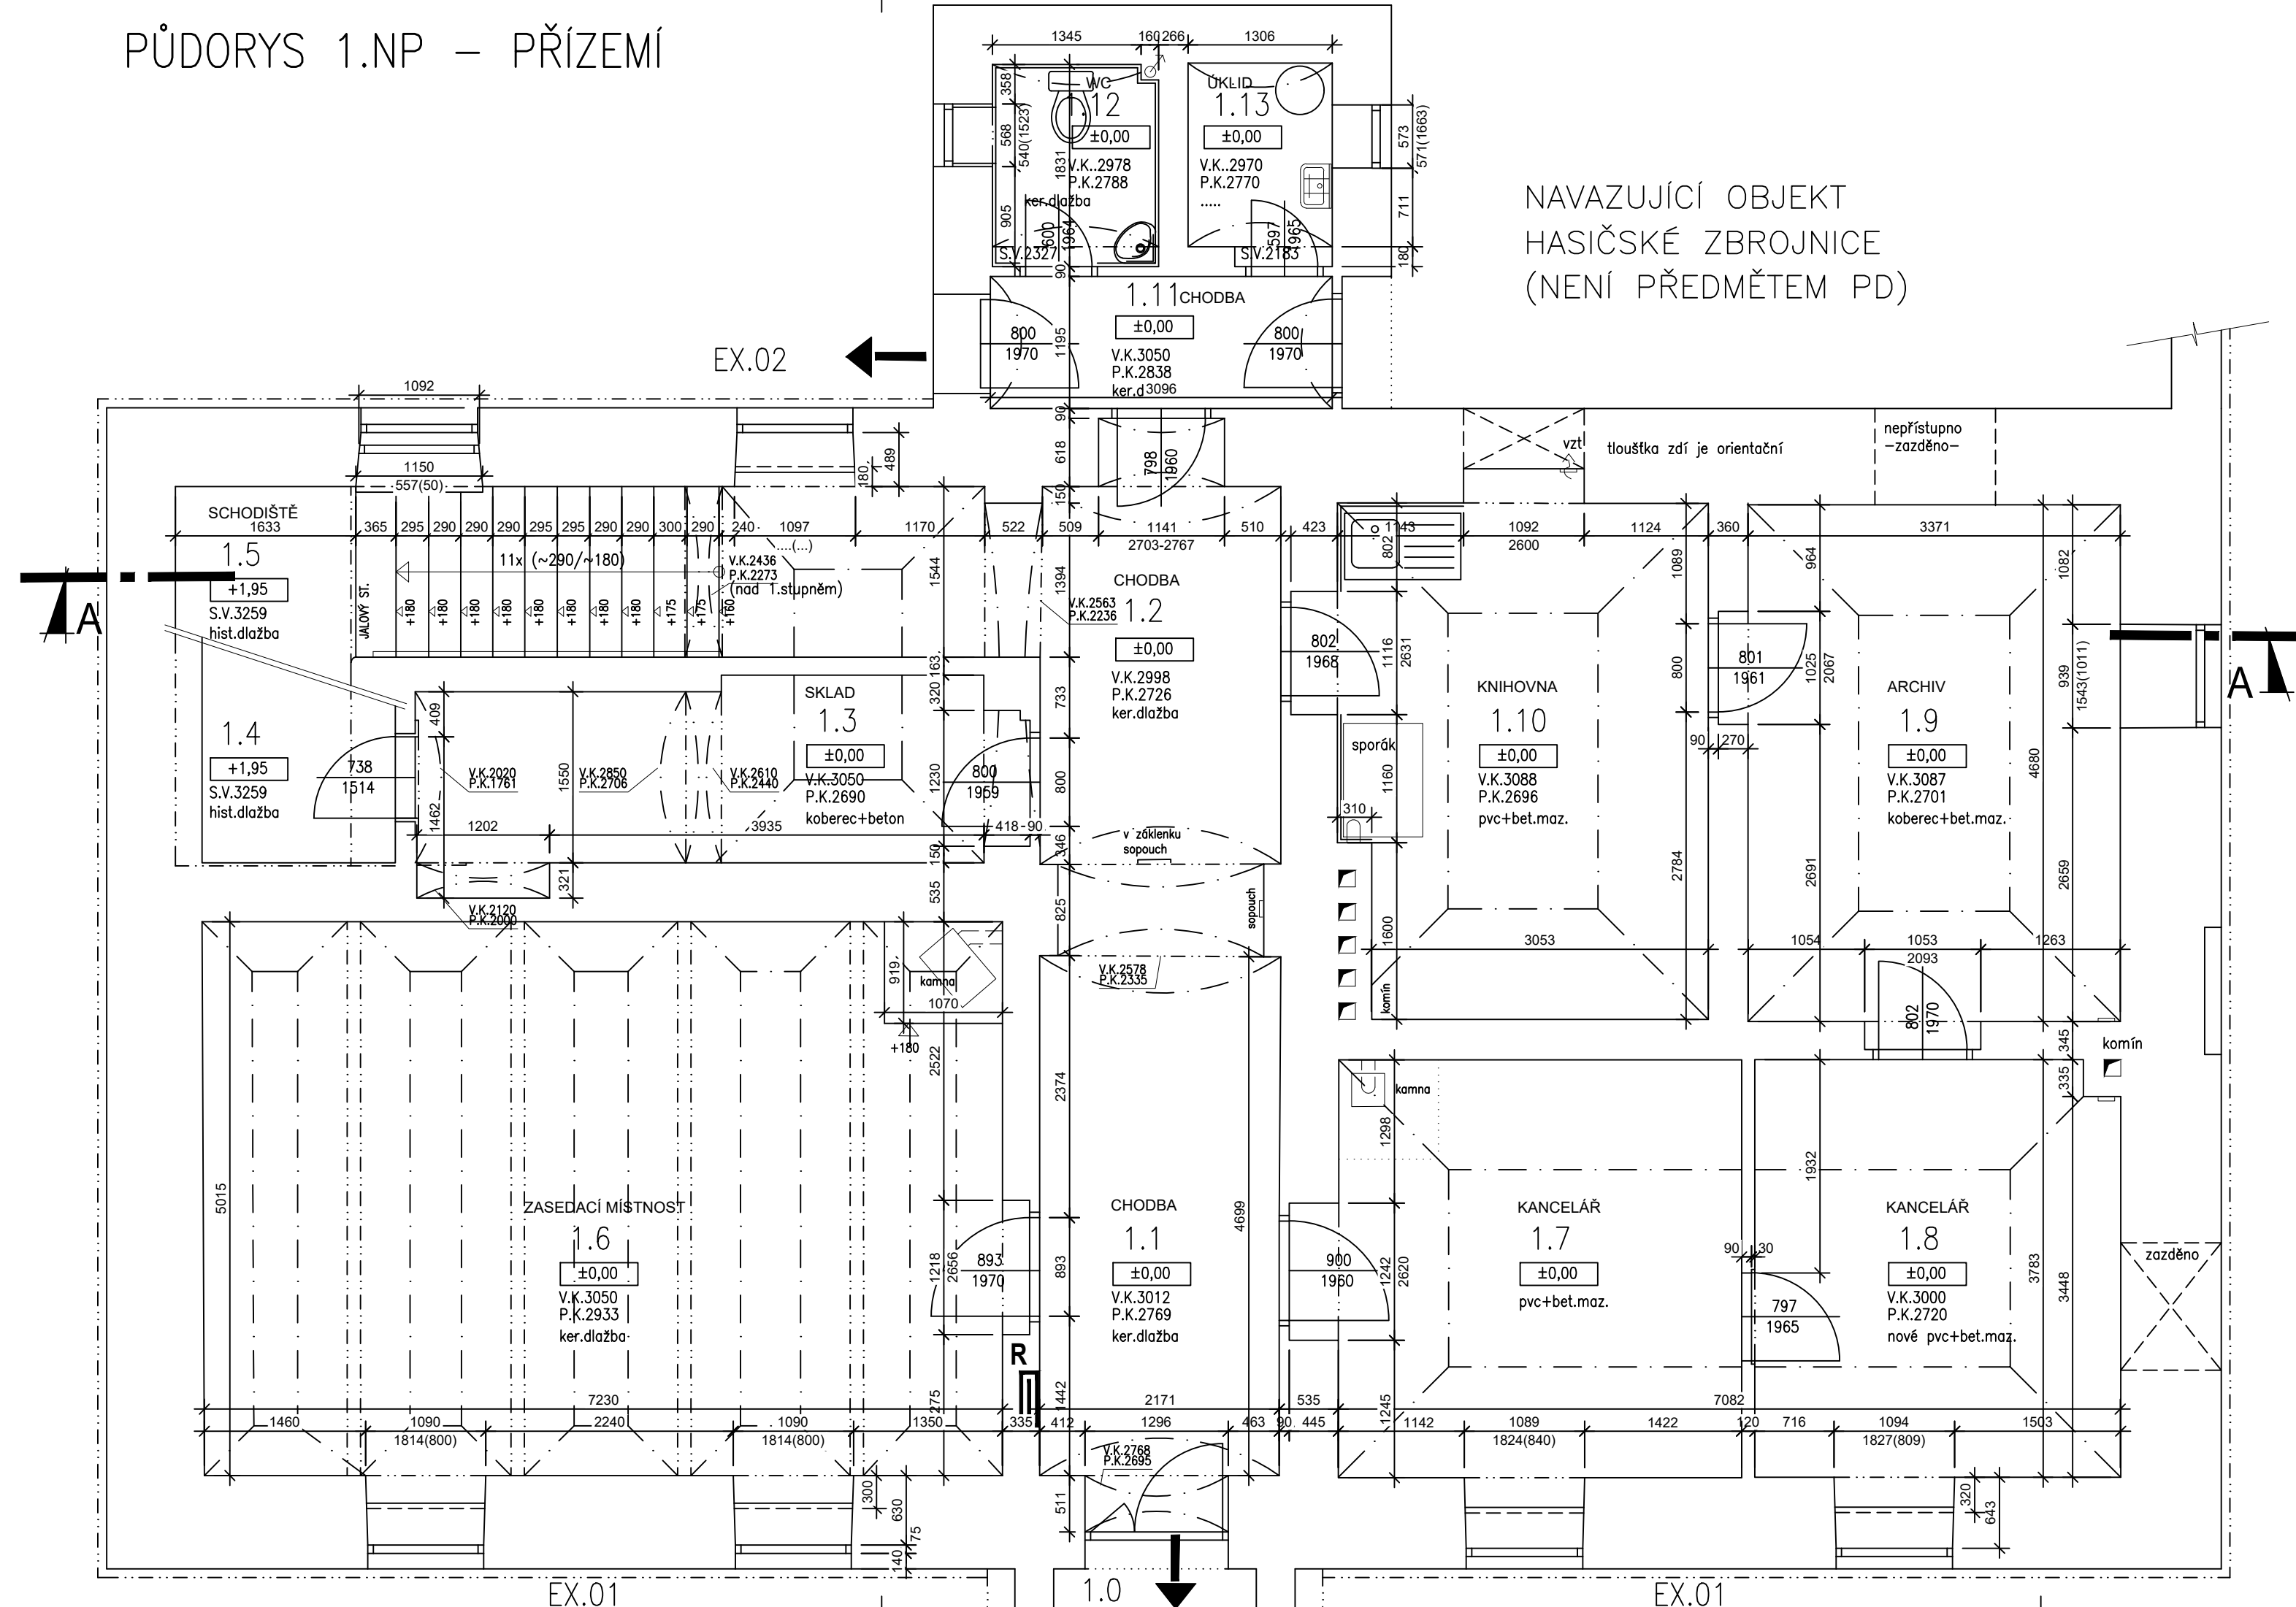

stavby janvČek	PROJEKTANT ČÁSTI:	Jan Vlček
	AUTORIZOVANÁ OSOBA PRO POZEMNÍ STAVBY:	Jan Vlček, Hořovice 1006/9 č.autorizace 0010477
	VYPRACOVAL:	Jan Vlček
		Anna Honešová
INVESTOR: Obec Beštín, č. p. 28, 26724 Beštín		

DOKUMENTACE PRO STAVEBNÍ POVOLENÍ

MÍSTO STAVBY: p.č.1, k.ú. Běštin [603368]	
STAVEBNÍ ČÁST: Architektonicko-stavební řešení	

AKCE:
**REKONSTRUKCE BUDOVY OÚ
V OBCI BĚŠTÍN**

PŮDORYS 1.NP - PŘÍZEMÍ

FORMÁT 630x297	DATUM 07/11/2020	STUPEŇ DSP	Č. ZAKÁZKY
MĚŘÍTKO 1:50		Č. VÝKRESU D.1	