

ÚPLNÉ ZNĚNÍ ÚZEMNÍHO PLÁNU BĚŠTÍN HLAVNÍ VÝKRES

LEGENDA

-  hranice řešeného území
-  hranice zastavěného území ke dni 14. 2. 2023
-  hranice zastavitelných ploch
-  budovy dle KN
-  parcely dle KN

ÚSES


- | | | |
|---|---|-----------------------|
| stav | návrh | |
|  | | lokální biocentrum |
|  |  | lokální biokoridor |
|  | | regionální biokoridor |

DOPRAVA

-  místní komunikace (návrh)

PLOCHY S ROZDÍLNÝM ZPŮSOBEM VYUŽITÍ

- | | | |
|---|---|--|
| stav | návrh | |
|  |  | SV - smíšené obytné venkovské |
|  | | OU - občanské vybavení všeobecné |
|  |  | OS - občanské vybavení sport |
|  |  | RI - rekreace individuální |
|  |  | VU - výroba všeobecná |
|  | | PU - veřejná prostranství všeobecná |
|  | | WU - vodní a vodohospodářské všeobecné |
|  | | AU - zemědělské všeobecné |
|  | | LU - lesní všeobecné |
|  | | NU - přírodní všeobecné |
|  | | DU - doprava všeobecná |
|  | | GNZ.P01 - koridor nad plochami s RZV |

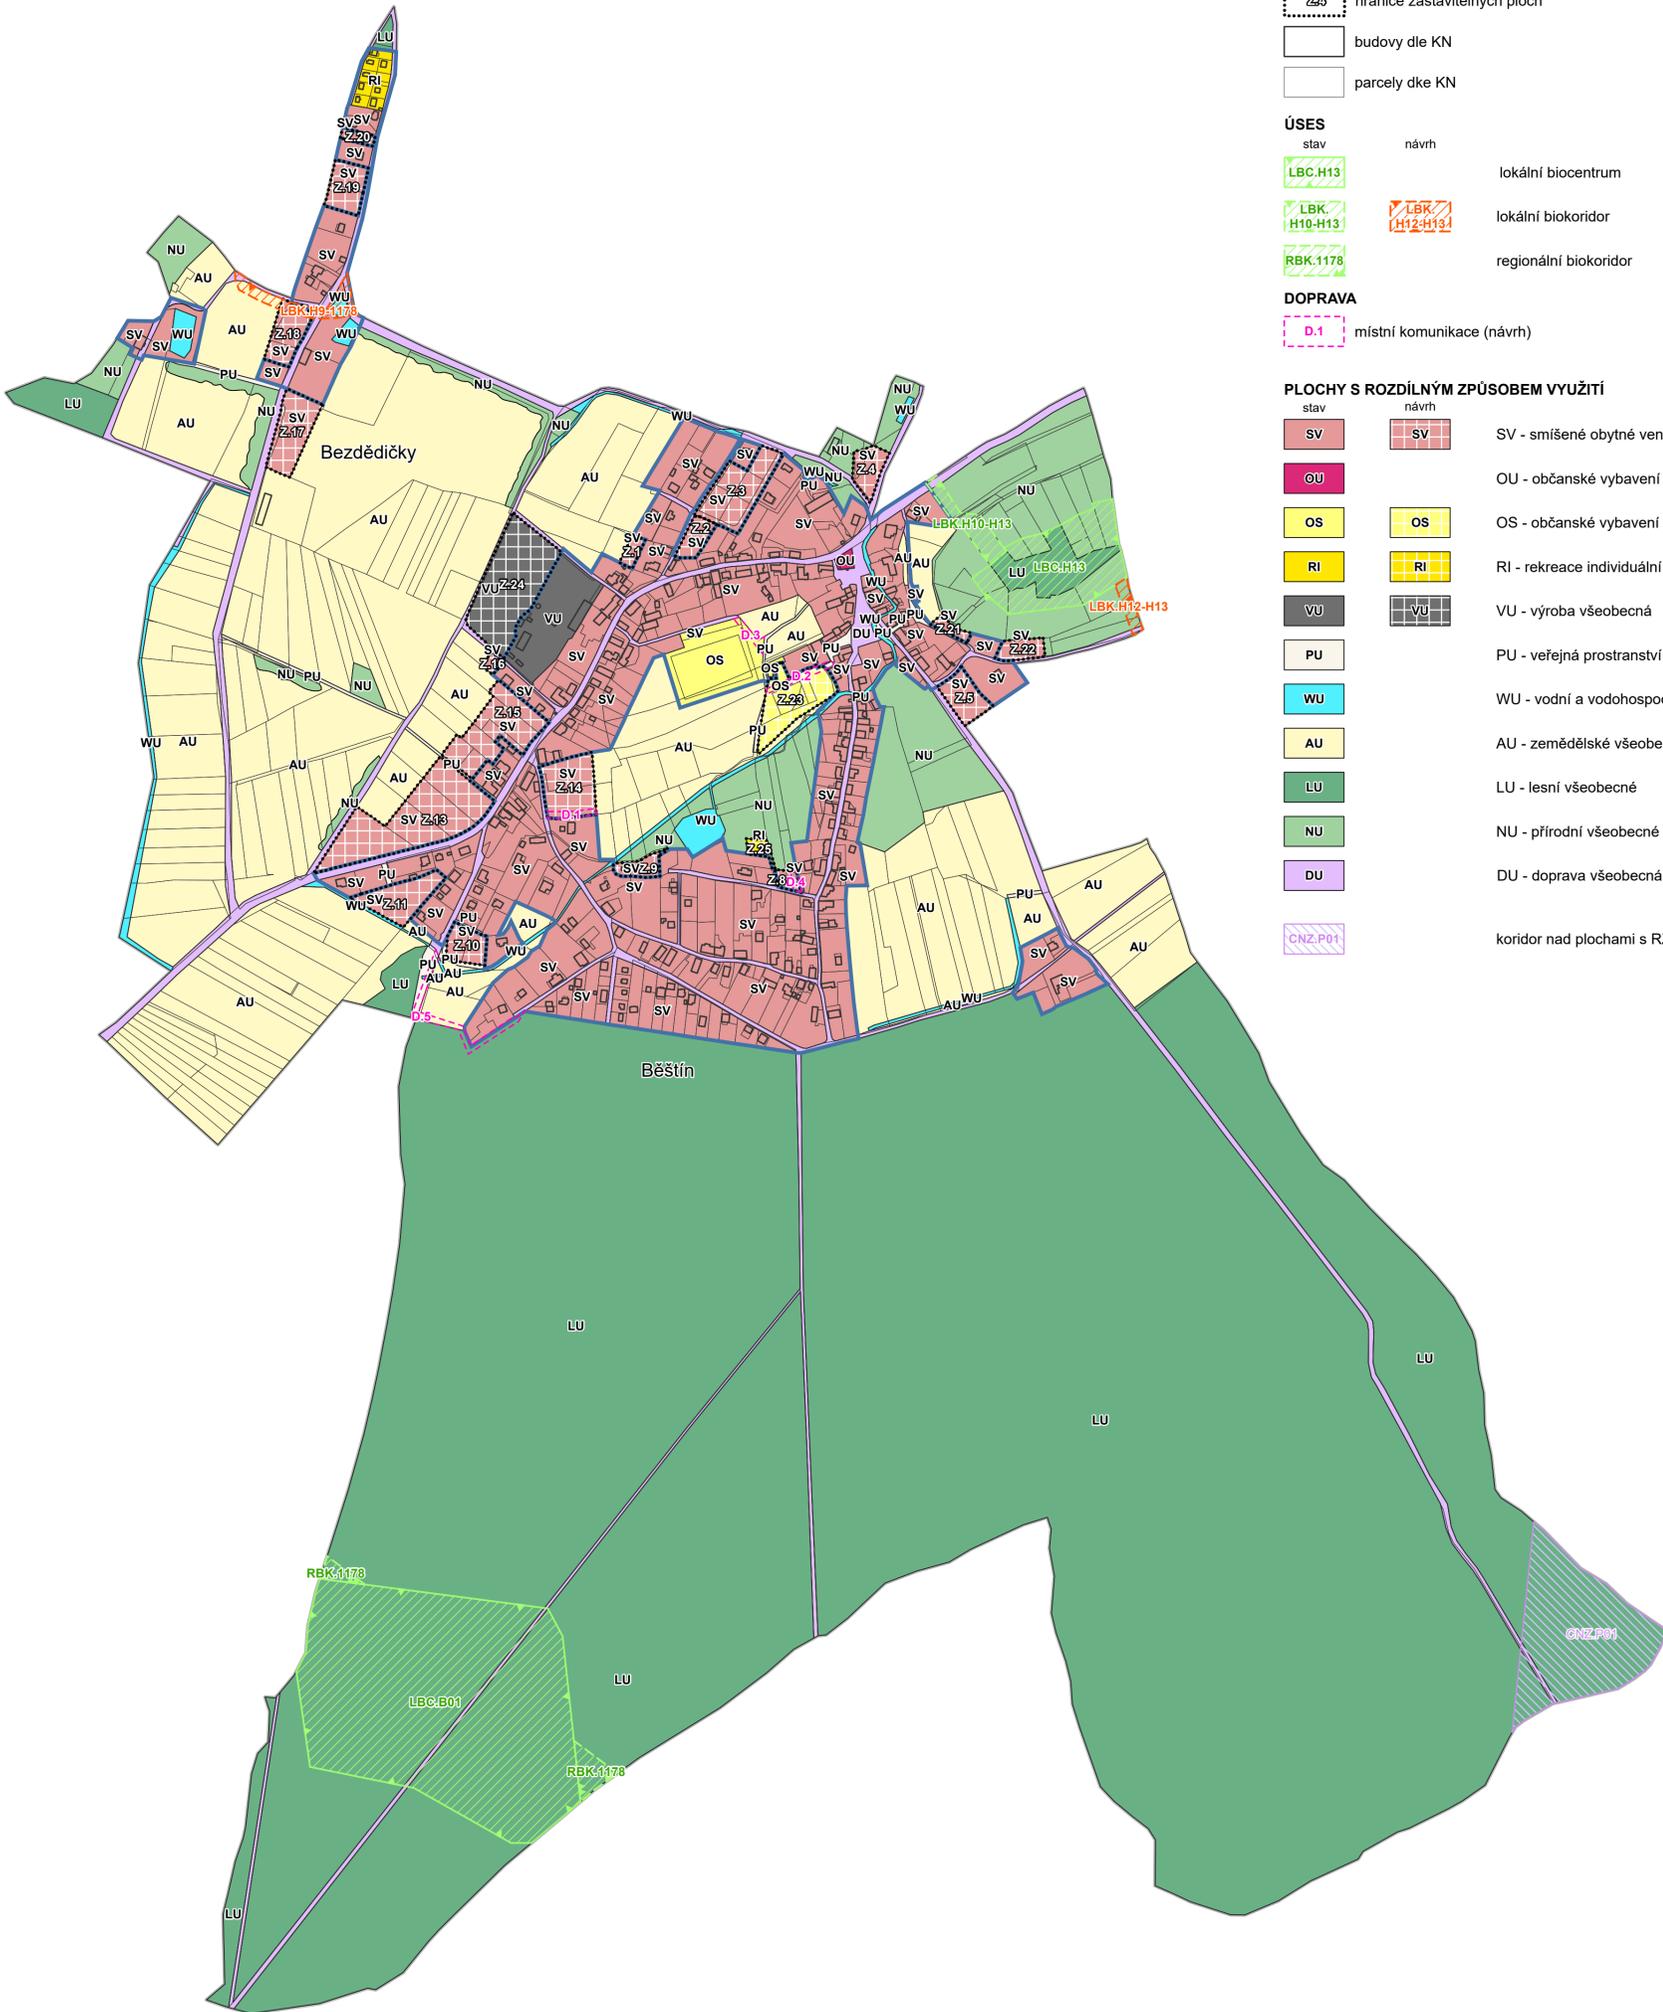

OZNAČENÍ SPRÁVNÍHO ORGÁNU, KTERÝ POSLEDNÍ ZMĚNU VYDAL
Zastupitelstvo obce Běštín

POŘADOVÉ Č. POSLEDNÍ VYDANÉ ZMĚNY
1.

DATUM NABYTÍ ÚČINNOSTI ZMĚNY
.....

OPRÁVNĚNÁ ÚŘEDNÍ OSOBA PORÍZOVATELE (razítko, podpis)

ZPRACOVATEL
ARCHUM architekti s.r.o.
Oldřichova 299/23
128 00 Praha 2
IČ: 01894871



ZODPOVĚDNÝ PROJEKTANT
Ing. arch. Michal Petr
ČKA 4516

PORÍZOVATEL
MĚSTSKÝ ÚŘAD HOŘOVICE
Odbor výstavby
a životního prostředí
Palackého náměstí 2
26801 Hořovice

OPRÁVNĚNÁ ÚŘEDNÍ OSOBA PORÍZOVATELE
Ing. David Grunt

OBJEDNATEL
OBEC BĚŠTÍN
Obec Běštín,
Běštín č.p. 28,
Hostomice pod Brdy
267 24

**ÚPLNÉ ZNĚNÍ ÚZEMNÍHO PLÁNU BĚŠTÍN
po vydané změně č. 1
HLAVNÍ VÝKRES**

Ing. David Grunt
vedoucí odboru výstavby
a životního prostředí
Městského úřadu
Hořovice

PRÁK	FORMÁT	A1	SOUBORNICE	S-JTSK	MĚŘITKO	1 : 5 000	DATUM	listopad 2025	Č. VÝKRESU	2
------	--------	----	------------	--------	---------	-----------	-------	---------------	------------	----------