

ÚPLNÉ ZNĚNÍ ÚZEMNÍHO PLÁNU BĚŠTÍN
KONCEPCE TECHNICKÉ INFRASTRUKTRY

LEGENDA


- hranice řešeného území
- hranice zastavěného území ke dni 14. 2. 2023
- hranice zastavitelných ploch
- budovy dle KN
- parcely dle KN

TECHNICKÁ INFRASTRUKTURA

- stavnávrh
- trafostanice
- VN - kabelové vedení 22 kV
- VN - nadzemní vedení 22 kV
- ochranné pásmo energ. zařízení
- dešťová
- jednotná
- sdělovací kabely
- radioreléová trasa

PLOCHY S ROZDÍLNÝM ZPŮSOBEM VYUŽITÍ

- stavnávrh
- SV - smíšené obytné venkovské
- OS - občanské vybavení sport
- RI - rekreace individuální
- VU - výroba všeobecná
- WU - vodní a vodohospodářské všeobecné
- koridor nad plochami s RZV

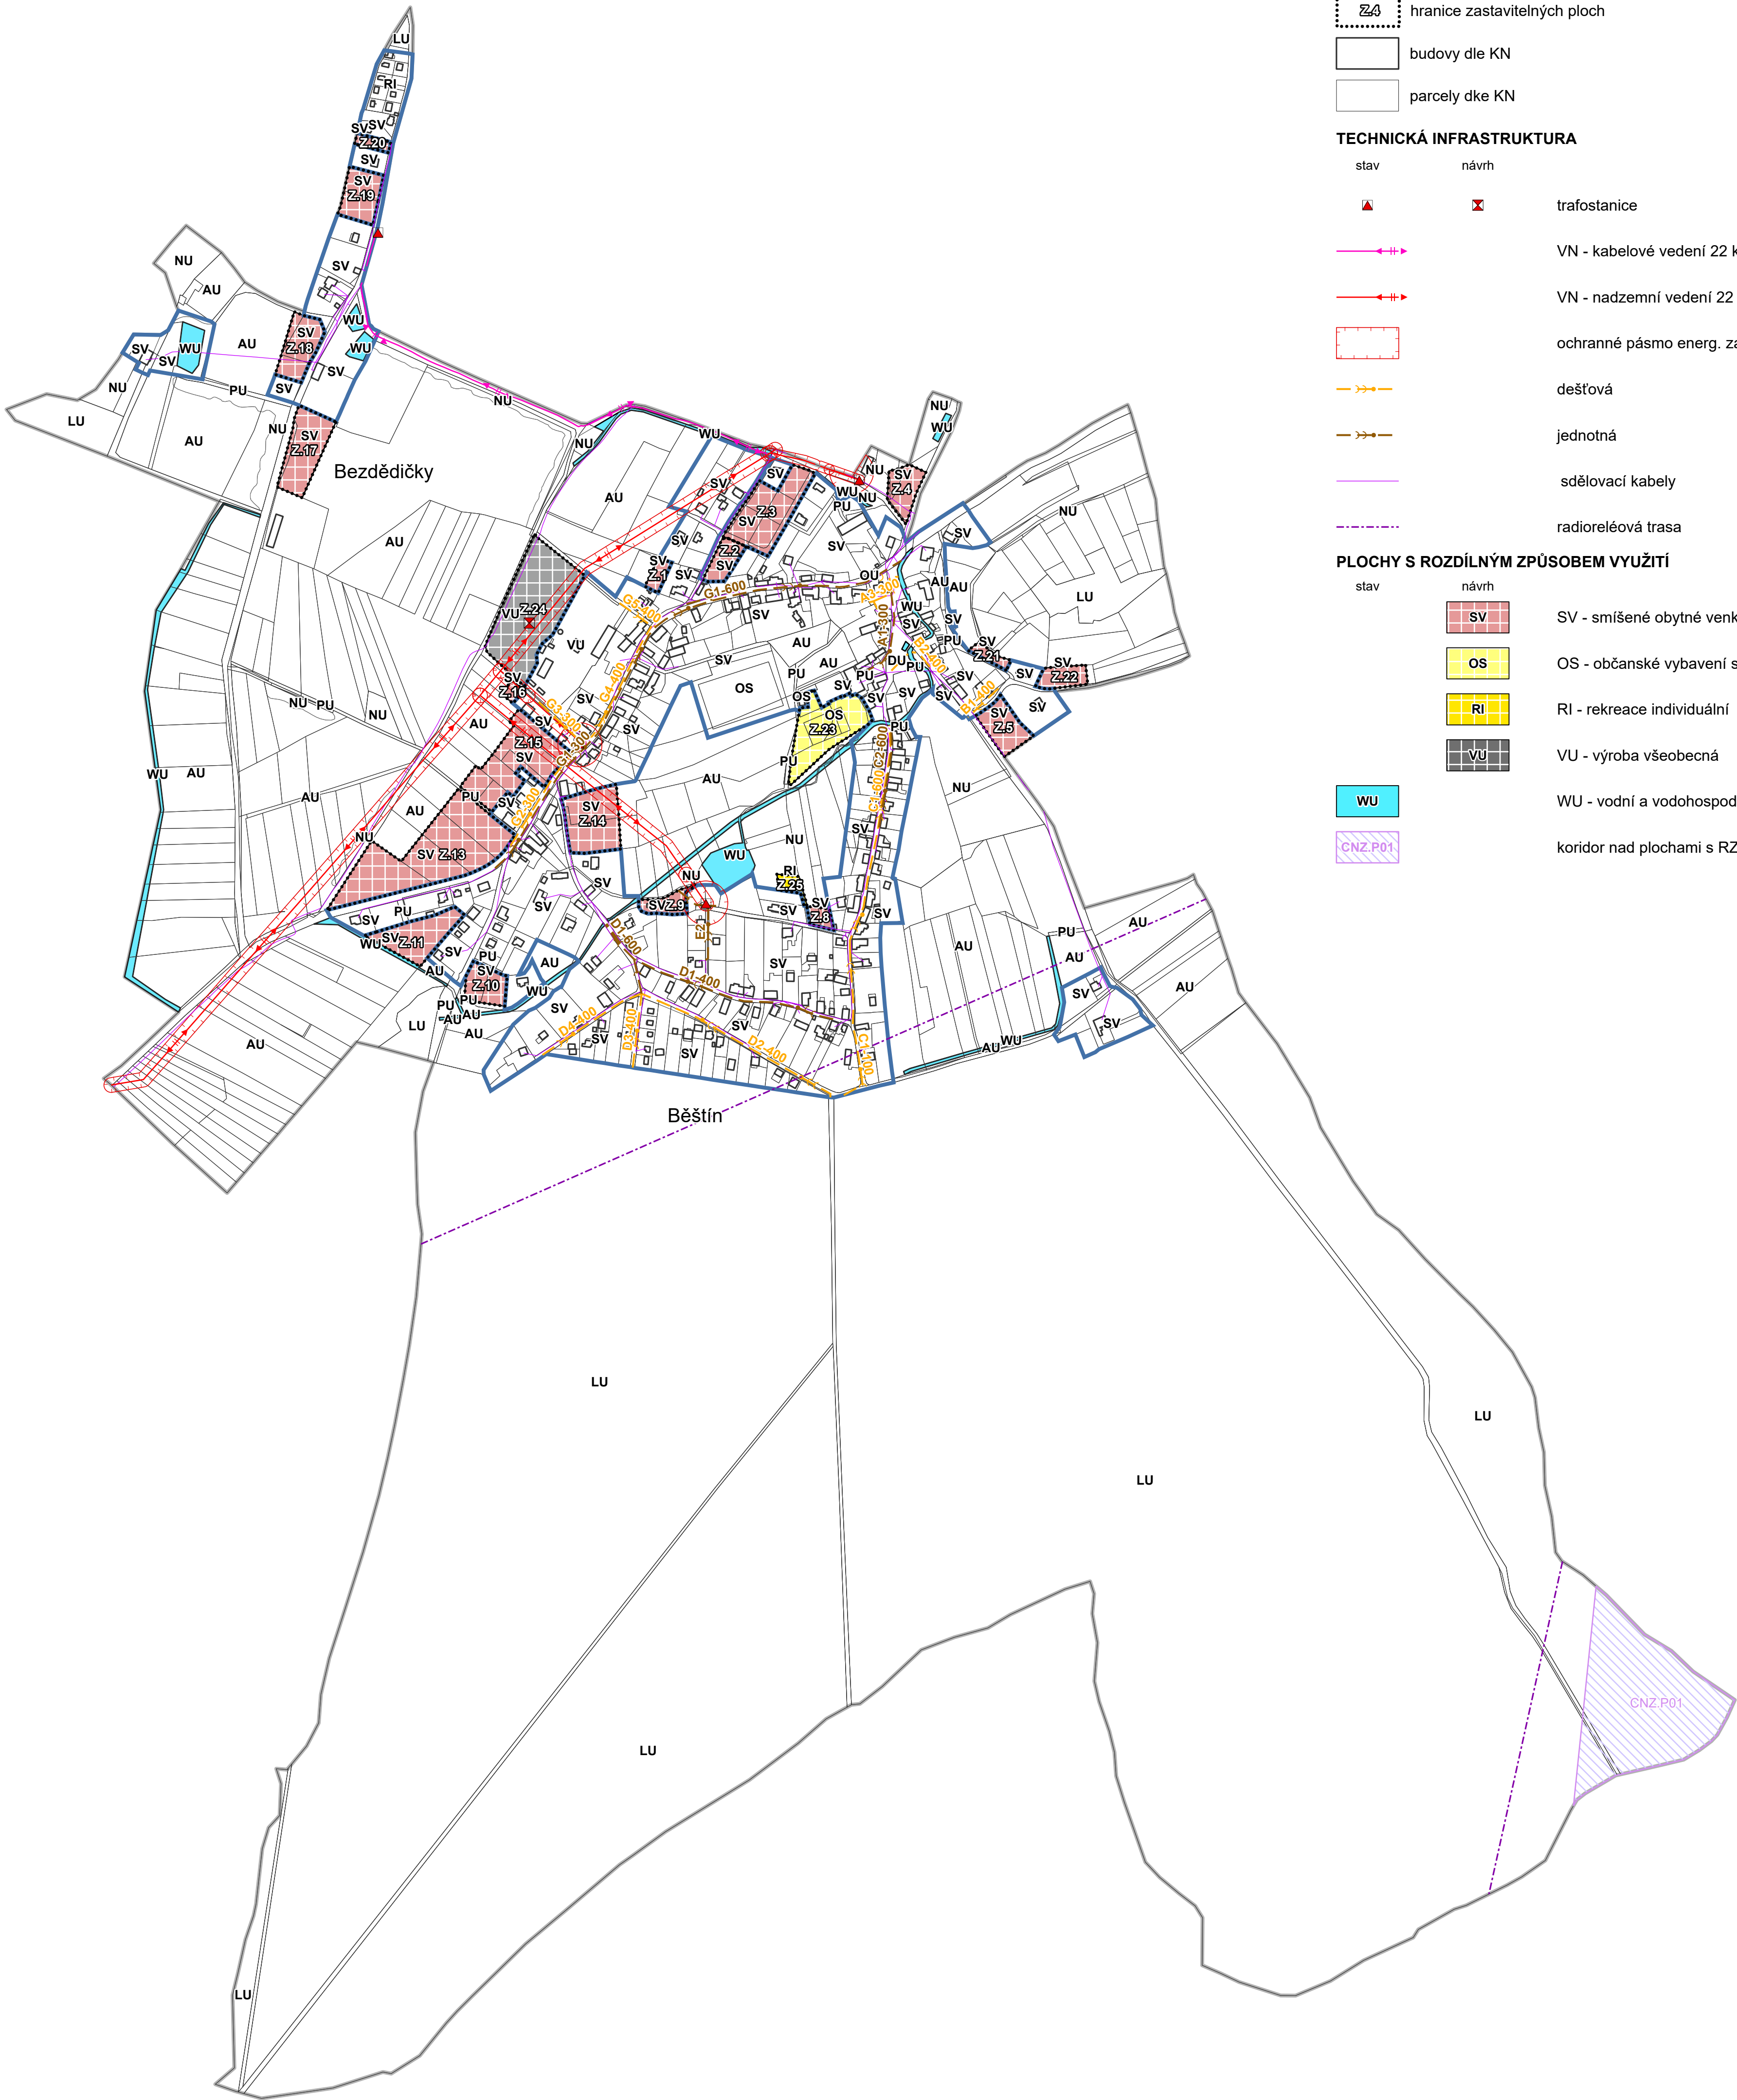

OZNAČENÍ SPRÁVNÍHO ORGÁNU,
KTERÝ POSLEDNÍ ZMĚNU VYDAL
Zastupitelstvo obce Běštín
POŘADOVÉ Č. POSLEDNÍ
VYDANÉ ZMĚNY
1.

DATUM NABYTÍ ÚČINNOSTI ZMĚNY

OPRÁVNĚNÁ ÚŘEDNÍ OSOBA
PORIZOVATELE (razítko, podpis)

ARCHUM architekti s.r.o.
Oldřichova 299/23
128 00 Praha 2
IČ: 01894871

ZODPOVĚDNÝ PROJEKTANT
Ing. arch. Michal Petr
ČKA 4516

MĚSTSKÝ ÚŘAD
HOŘOVICE
Odbor výstavby
a životního prostředí
Palackého náměstí 2
26801 Hořovice

OPRÁVNĚNÁ ÚŘEDNÍ
OSOBA PORIZOVATELE
Ing. David Grunt

OBEC BĚŠTÍN
Obec Běštín,
Běštín č.p. 28,
Hostomice pod Brdy
267 24

ÚPLNÉ ZNĚNÍ ÚZEMNÍHO PLÁNU BĚŠTÍN
po vydané změně č. 1
KONCEPCE TECHNICKÉ INFRASTRUKTRY

Ing. David Grunt
vedoucí odboru výstavby
a životního prostředí
Městského úřadu
Hořovice

PRŮJEKT	FORMÁT	A1	SOUBOROVNOST	S-JTSK	MĚŘÍTKO	1 : 5 000	DATUM	listopad 2025	Č. VÝKRESU	3
---------	--------	----	--------------	--------	---------	-----------	-------	---------------	------------	---