


ÚPLNÉ ZNĚNÍ ÚZEMNÍHO PLÁNU BĚŠTÍN
KOORDINAČNÍ VÝKRES

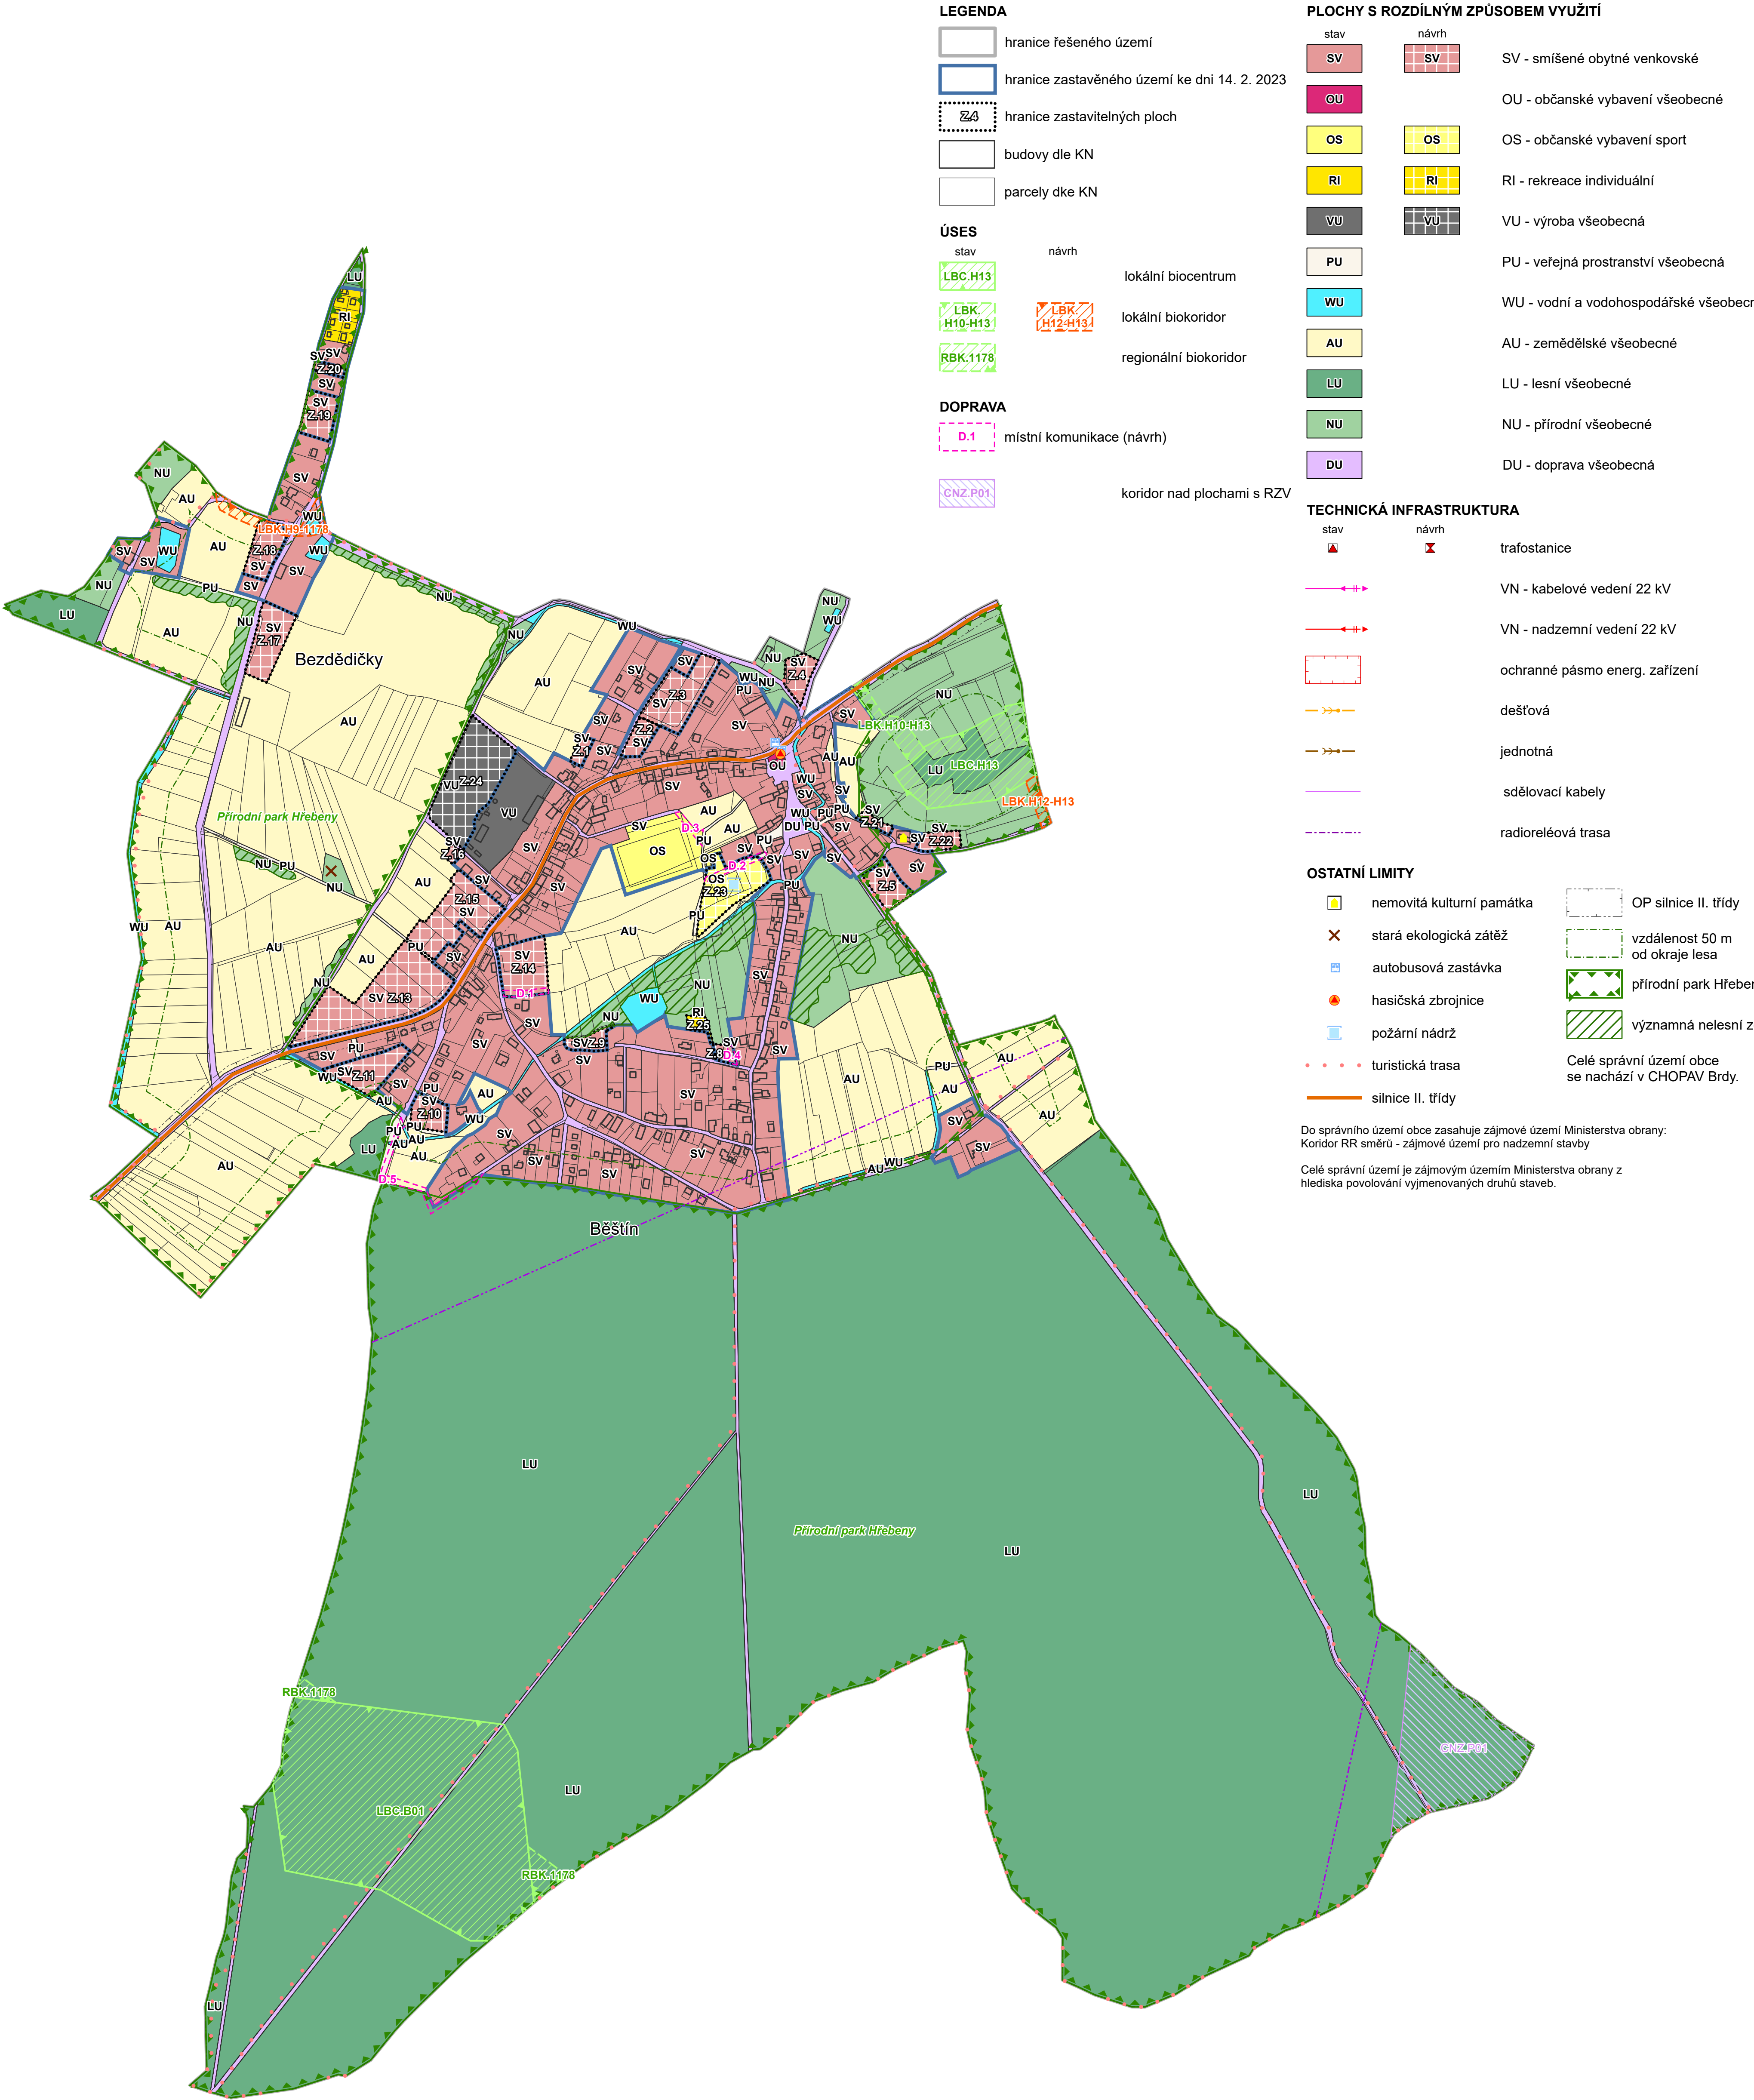

OZNAČENÍ SPRÁVNÍHO ORGÁNU, KTERÝ POSLEDNÍ ZMĚNU VYDAL
Zastupitelstvo obce Běštín
POŘADOVÉ Č. POSLEDNÍ VYDANÉ ZMĚNY
1.


DATUM NABYTÍ ÚČINNOSTI ZMĚNY

OPRÁVNĚNÁ ÚŘEDNÍ OSOBA
POŘIZOVATELE (razítko, podpis)

ARCHUM architekti s.r.o.
Oldřichova 299/23
128 00 Praha 2
IČ: 01894871

MĚSTSKÝ ÚŘAD
HOŘOVICE
Odbor výstavby
a životního prostředí
Palackého náměstí 2
26801 Hořovice

OBEC BĚŠTÍN
Obec Běštín,
Běštín č.p. 28,
Hostomice pod Brdy
267 24

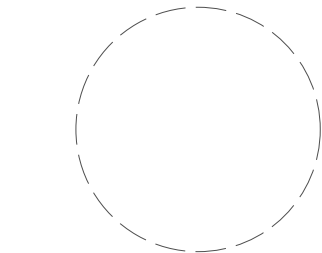

ZODPOVĚDNÝ PROJEKTANT
Ing. arch. Michal Petr
ČKA 4516

OPRÁVNĚNÁ ÚŘEDNÍ OSOBA POŘIZOVATELE
Ing. David Grunt

ÚPLNÉ ZNĚNÍ ÚZEMNÍHO PLÁNU BĚŠTÍN
po vydané změně č. 1
KOORDINAČNÍ VÝKRES

Ing. David Grunt
vedoucí odboru výstavby
a životního prostředí
Městského úřadu
Hořovice

PRÁVE	FORMÁT	A1	SOUBORNICE	S-JTSK	MĚŘÍTKO	1 : 5 000	DATUM	listopad 2025	Č. VÝKRESU	5
-------	--------	----	------------	--------	---------	-----------	-------	---------------	------------	---