


ZMĚNA Č. 1 ÚZEMNÍHO PLÁNU BĚŠTÍN

KOORDINAČNÍ VÝKRES

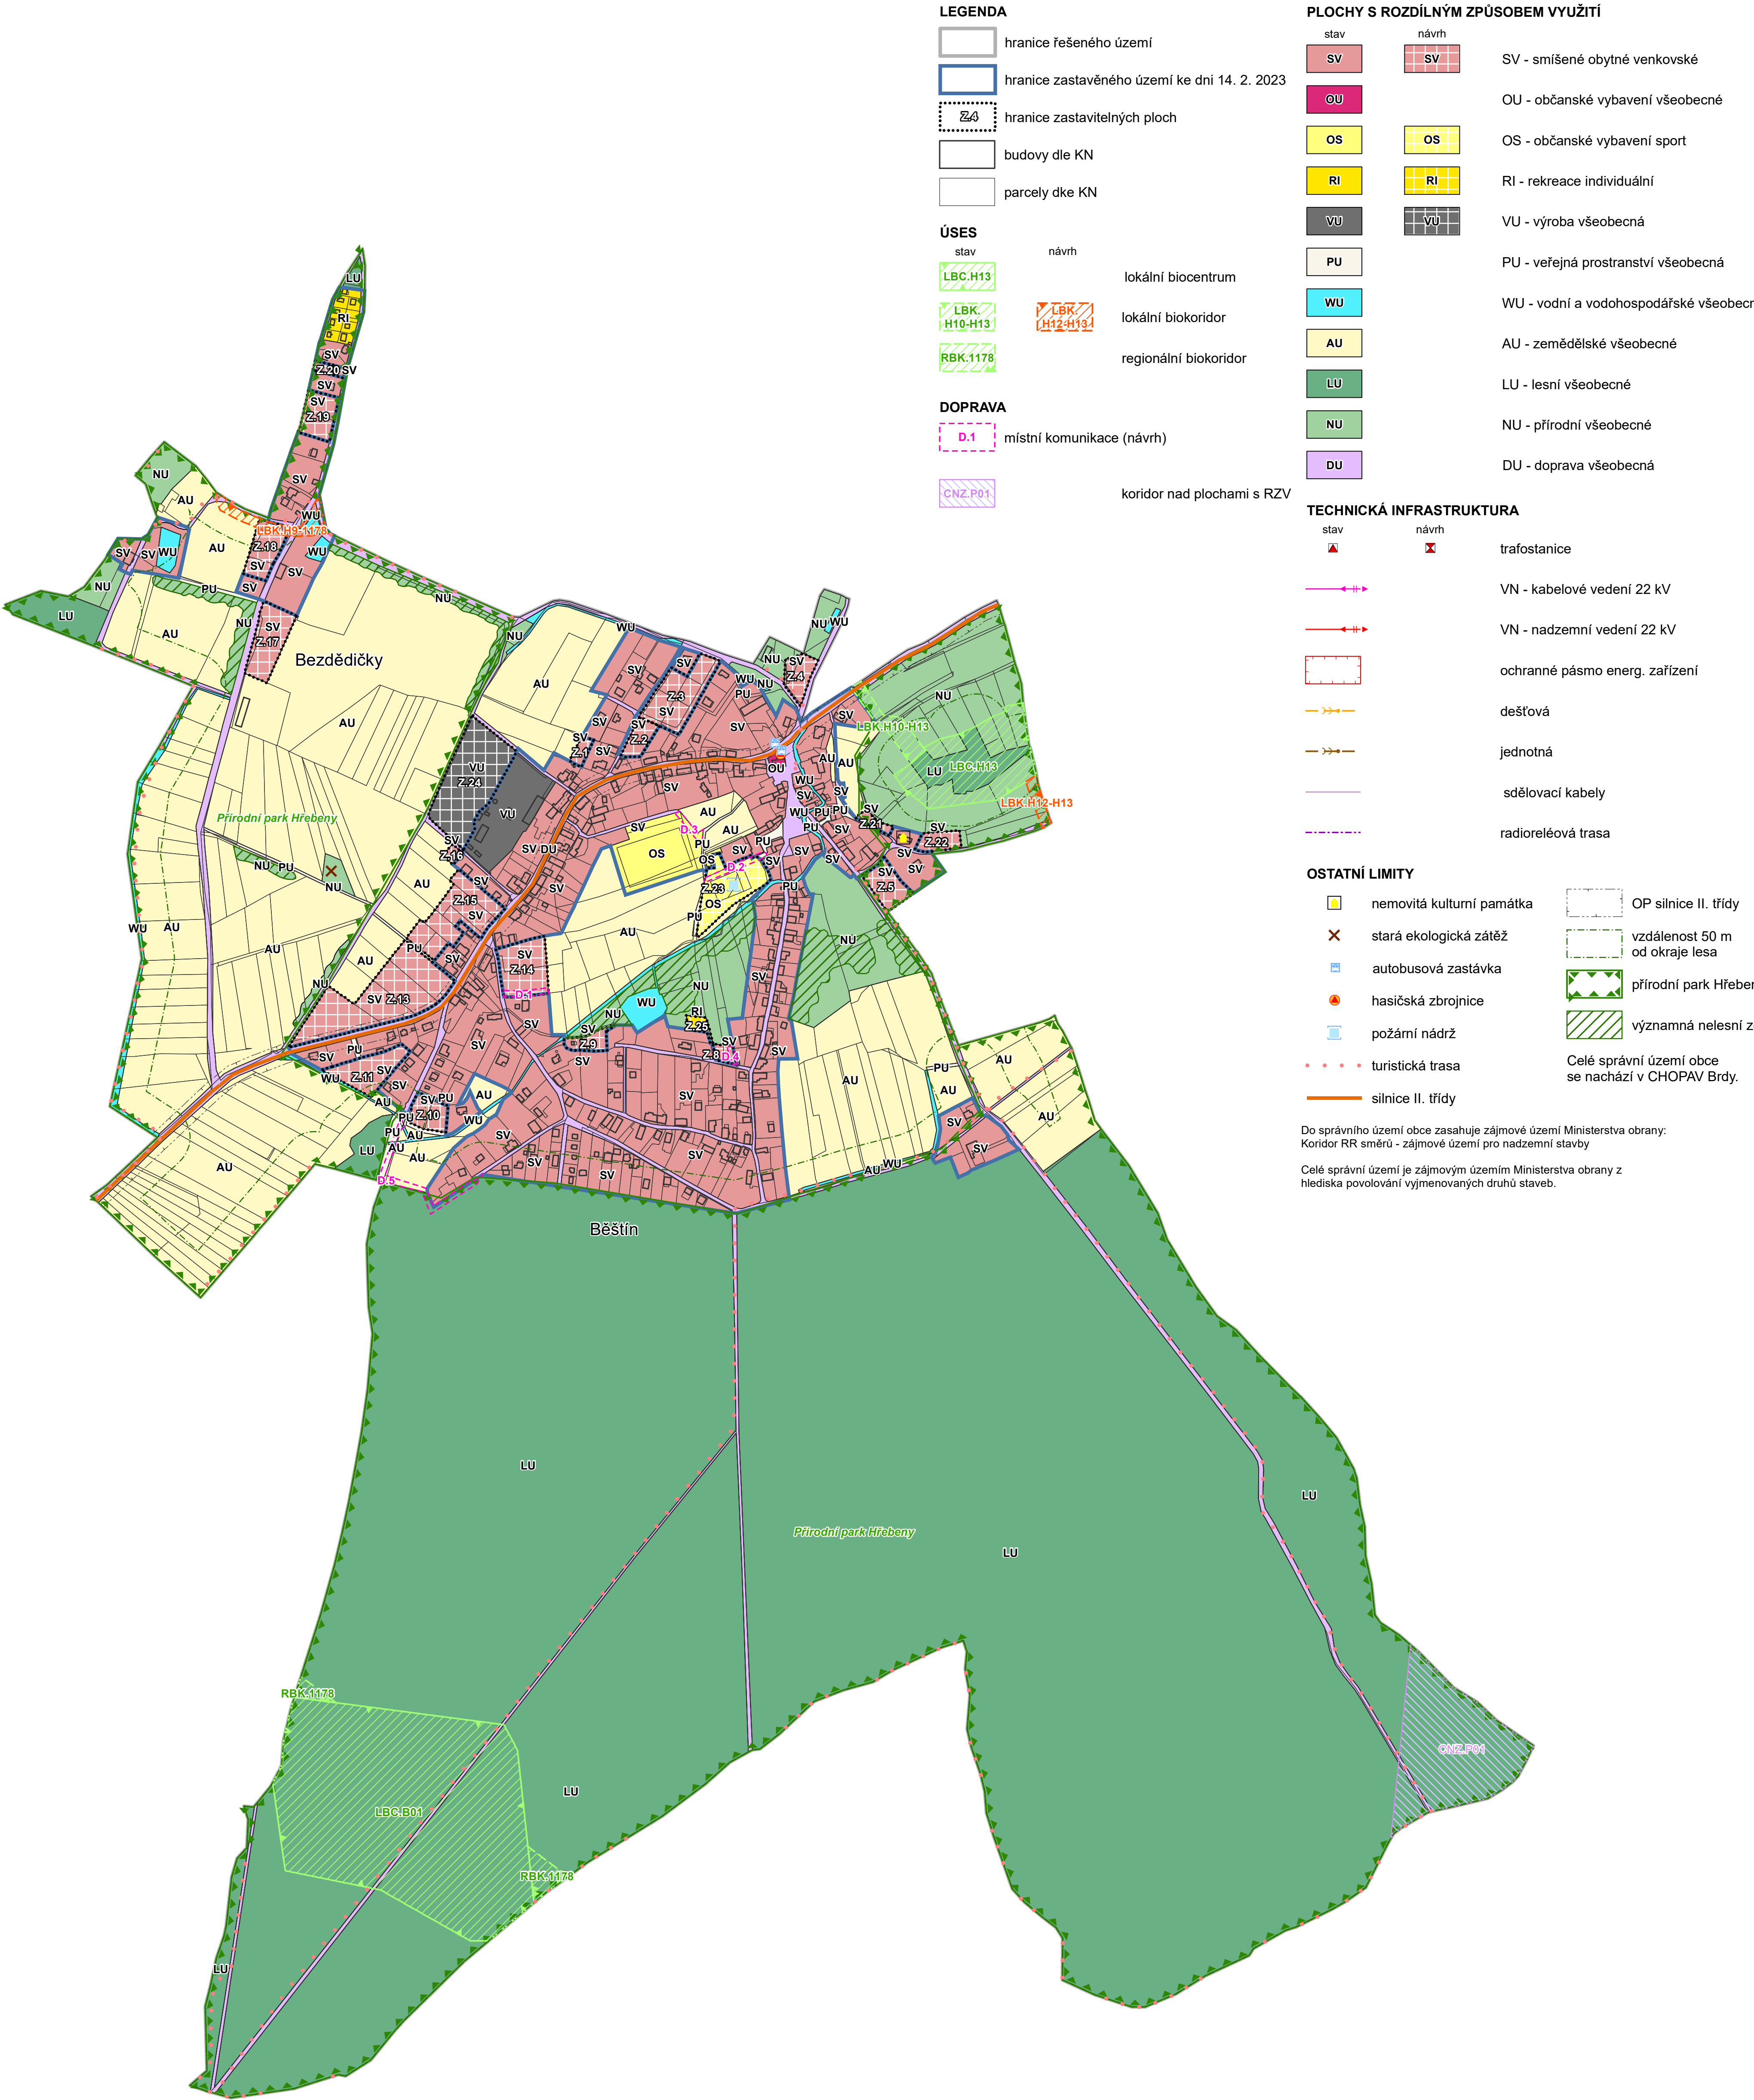

OZNAČENÍ SPRÁVNÍHO ORGÁNU, KTERÝ POSLEDNÍ ZMĚNU VYDAL

Zastupitelstvo obce Běštín

DATUM NABYTÍ ÚČINNOSTI ZMĚNY

OPRÁVNĚNÁ ÚŘEDNÍ OSOBA PORIZOVATELE (razítko, podpis)

ARCHUM architekti s.r.o.

Oldřichova 299/23
128 00 Praha 2
IČ: 01894871


MĚSTSKÝ ÚŘAD HOŘOVICE

Odbor výstavby a životního prostředí

Palackého náměstí 2
26801 Hořovice

OBEC BĚŠTÍN

Obec Běštín,
Běštín č.p. 28,
Hostomice pod Brdy
267 24

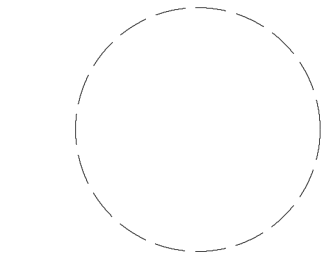

ZODPOVĚDNÝ PROJEKTANT

Ing. arch. Michal Petr
ČKA 4516

OPRÁVNĚNÁ ÚŘEDNÍ OSOBA PORIZOVATELE

Ing. David Grunt

URČENÝ ZASTUPITEL

Jaroslava Houdková
starostka obce

Ing. David Grunt
vedoucí odboru výstavby
a životního prostředí
Městského úřadu
Hořovice

ZMĚNA Č. 1 ÚZEMNÍHO PLÁNU BĚŠTÍN						
KOORDINAČNÍ VÝKRES						
NÁVRH PRO OPAKOVANÉ VEŘEJNÉ PROJEDNÁNÍ						
PRÁKÉ	FORMÁT	A1	SOUPŘEDNICE	S-JTSK	MĚŘÍTKO	1 : 5 000
DATUM	únor 2025					Č. VÝKRESU
					5	