

PŘEHLEDNÁ SITUACE: VODOVOD - ROZVODNÉ ŘADY

Legenda

NÁVRH

VODOVOD-ROZVODNÉ ŘADY

KATASTRÁLNÍ MAPA

Běštín

NEMOVITOSTI

TRV. OBYVATELÉ

REKREANTI

BUDOVY_P

HRANICE PARCEL

PARCELY - VLASTNICTVÍ

OBECNÍ POZEMEK


POZEMEK LESY ČR

PALIVEC A DALŠÍ


SÚS

ÚZEMNÍ PLÁN

ZASTAVITELNÉ ÚZEMÍ

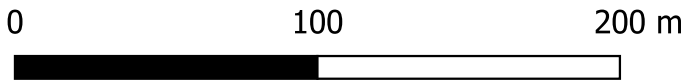

NÁZEV	DĚLKA	PŘÍPOJKY	PŘÍPOJKY VÝHLED (max. dle ÚP)	CELKEM
	(m)	(ks)	(ks)	(ks)
1	1 113	55	20	75
1-1	297	5	7	12
1-1-1	194	3	1	4
1-1-2	48	3	0	3
1-2	36	2	1	3
1-3	429	9	0	9
1-4	110	1	0	1
1-5	183	10	2	12
2	769	47	0	47
2-1	309	13	5	18
2-3	306	9	2	11
3	583	27	5	32
3-1	336	10	0	10
3-1-1	171	9	0	9
3-1-2	101	4	0	4
CELKEM	4 942	207	43	250

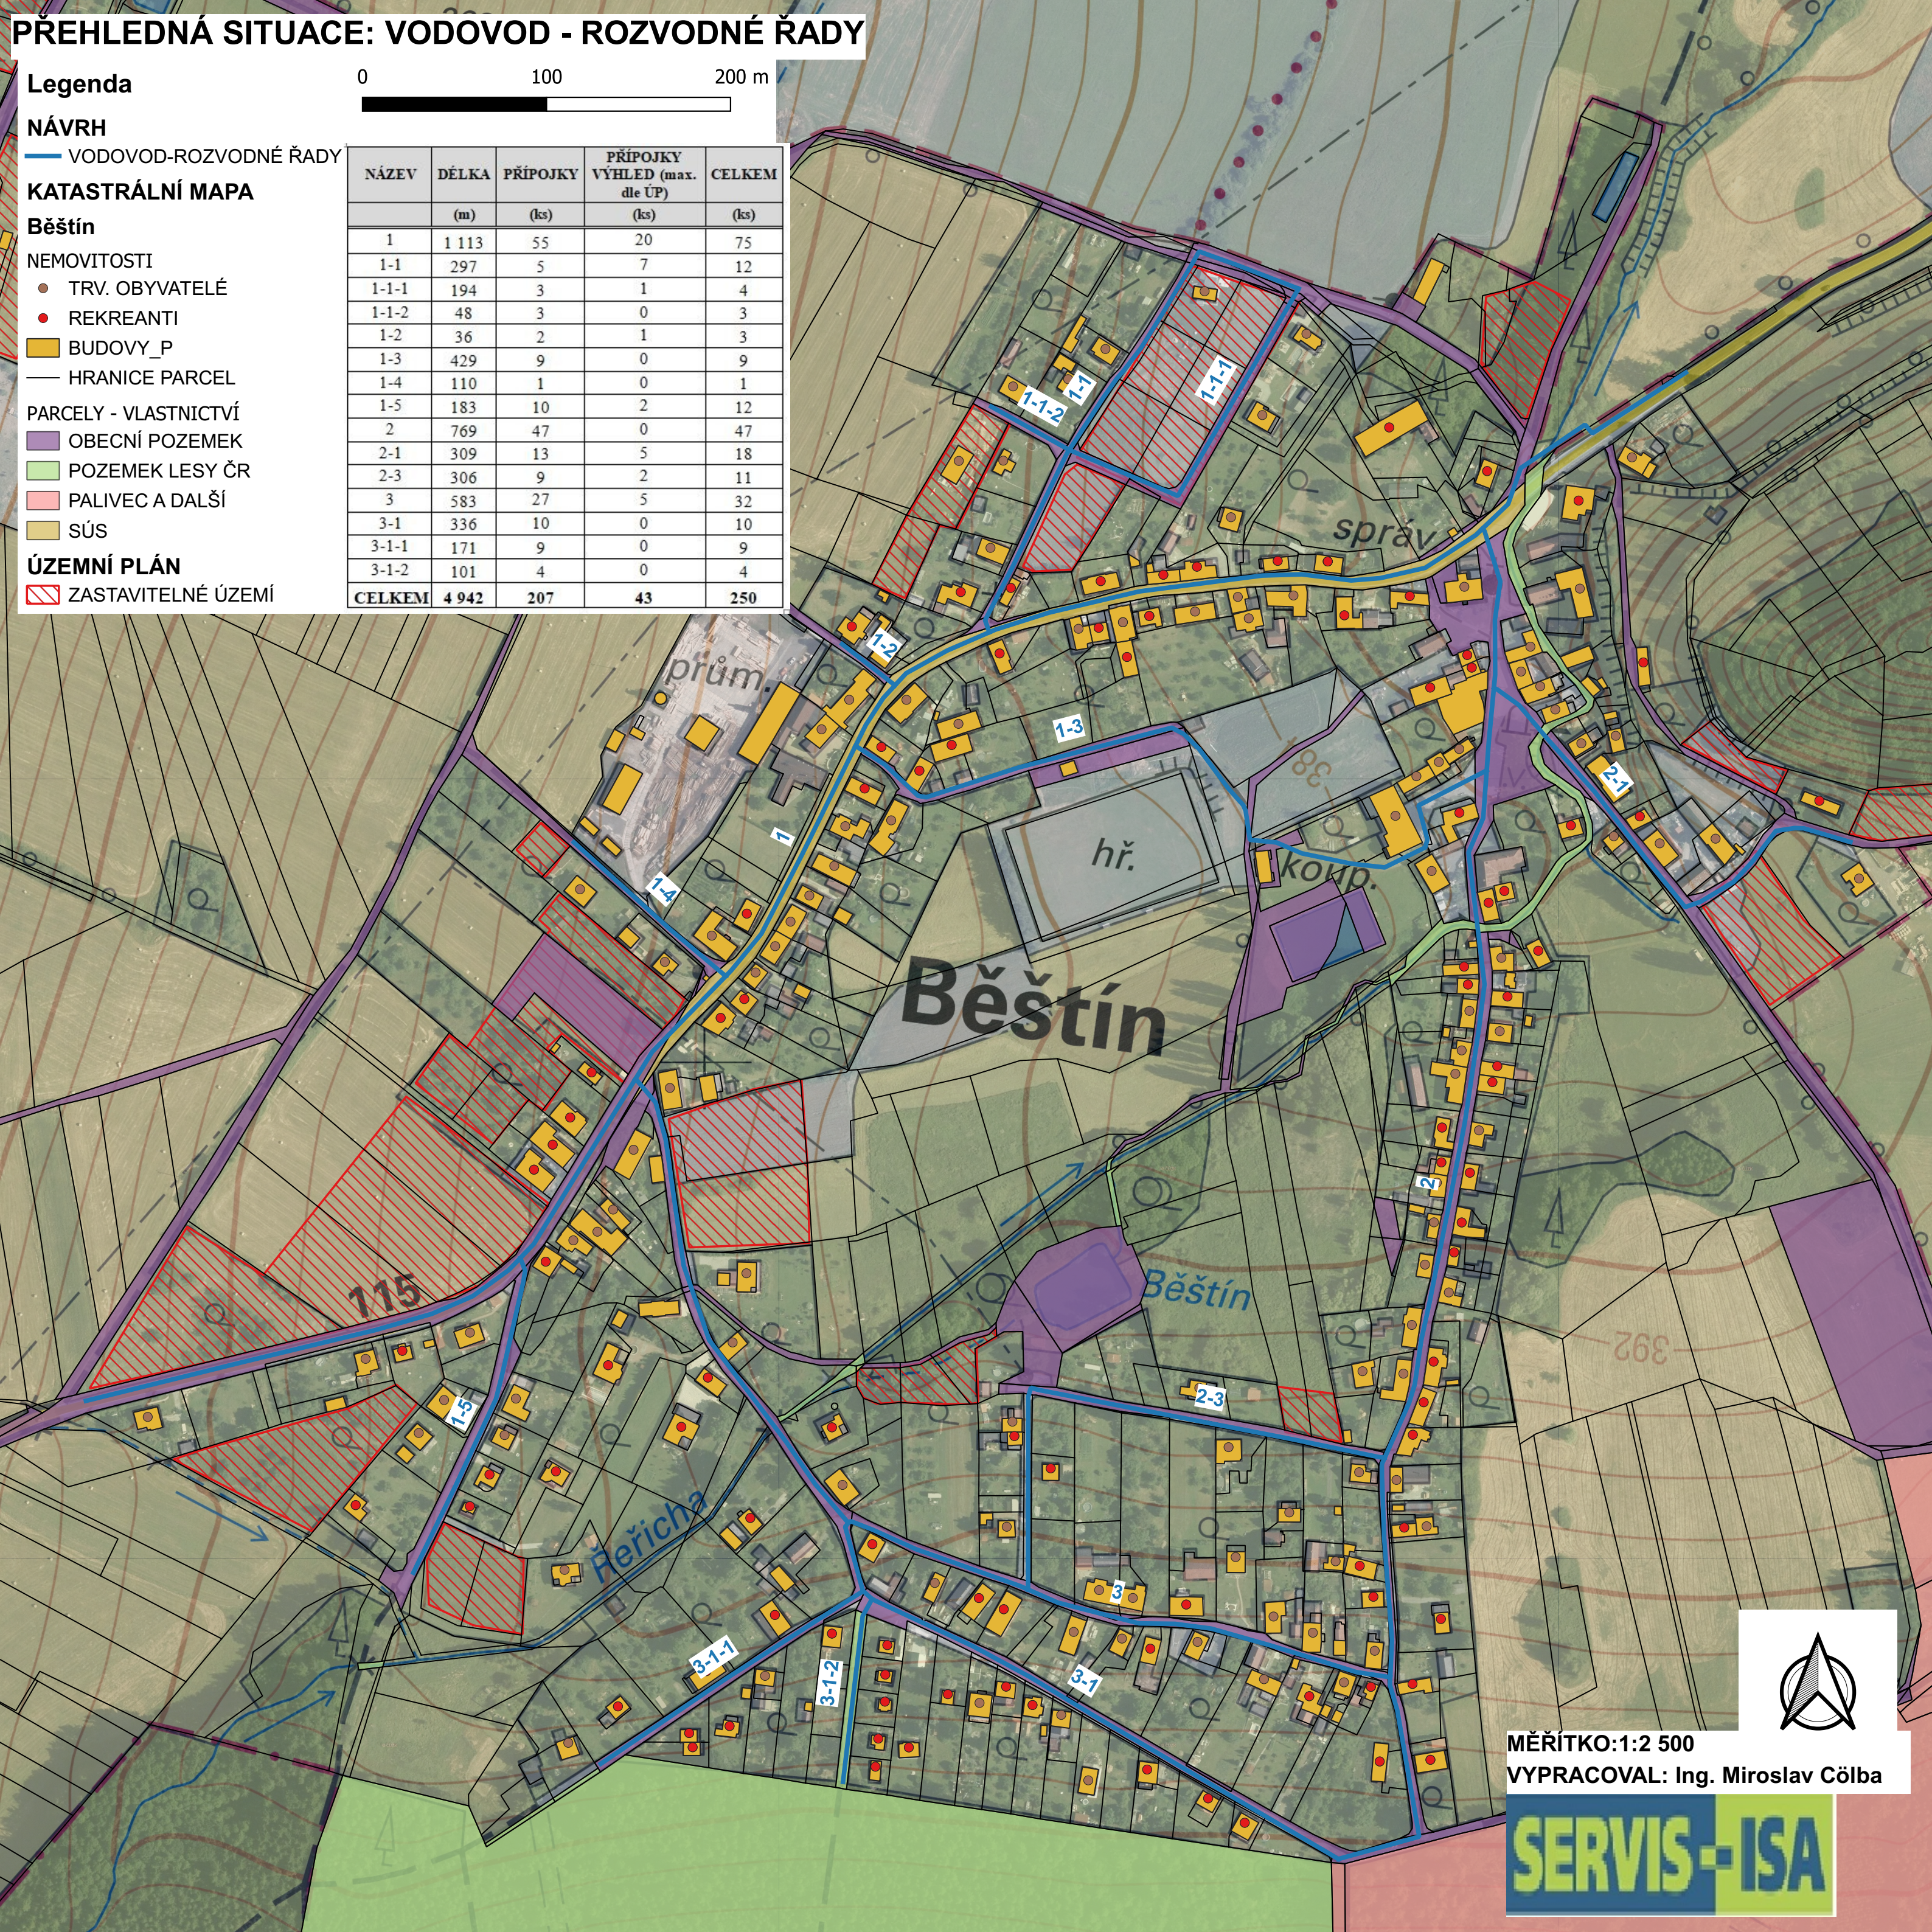

MĚŘÍTKO:1:2 500
VYPRACOVAL: Ing. Miroslav Cölba

