

ÚZEMNÍ PLÁN BĚŠTÍN

05 / 2016


KOORDINAČNÍ VÝKRES 1 : 5 000

OBJEDNATEL: OBEC BĚŠTÍN
ZPRACOVATEL: IVAN PLICKA STUDIO s.r.o.

Záznam o účinnosti	
správní orgán vydávající územní plán:	zastupitelstvo obce Běštín
číslo veřejné vyhlášky:	1/2016
datum nabytí účinnosti:	30.6.2016
pořizovatel:	Městský úřad Horovice odbor výstavby a životního prostředí
oporávaná úřední osoba pořizovatele: jméno a příjmení funkce	Ing. Jitka Valetková samostatný odborný referent
 razítko a podpis

	HRANICE ŘEŠENÉHO ÚZEMÍ
	HRANICE ZASTAVĚNÉHO ÚZEMÍ (KE DNI 31.01.2015)
	HRANICE ZASTAVITELNÝCH PLOCH
	POLOHOPIS (KN)
	PLOCHY S ROZDÍLNÝM ZPŮSOBEM VYUŽITÍ
	PLOCHY SMÍŠENÉ OBYTNÉ
	PLOCHY SMÍŠENÉ OBYTNÉ BYDLENÍ VENKOVSKÉ
	PLOCHY OBČANSKÉHO VYBAVENÍ
	PLOCHY OBČANSKÉHO VYBAVENÍ VEŘEJNÉ VYBAVENÍ
	PLOCHY OBČANSKÉHO VYBAVENÍ SPORT A REKREACE
	PLOCHY REKREACE
	PLOCHY REKREACE INDIVIDUÁLNÍ REKREACE
	PLOCHY VÝROBY A SKLADOVÁNÍ
	PLOCHY VÝROBY A SKLADOVÁNÍ VÝROBA NERUŠÍCÍ, OBCHOD, SLUŽBY
	PLOCHY VEŘEJNÝCH PROSTRANSTVÍ
	PLOCHY VEŘEJNÝCH PROSTRANSTVÍ
	PLOCHY VODNÍ A VODOHOSPODÁŘSKÉ
	PLOCHY VODNÍ A VODOHOSPODÁŘSKÉ
	PLOCHY ZEMĚDĚLSKÉ
	PLOCHY ZEMĚDĚLSKÉ
	PLOCHY LESNÍ
	PLOCHY LESNÍ
	PLOCHY PŘÍRODNÍ
	PLOCHY PŘÍRODNÍ
	DOPRAVNÍ INFRASTRUKTURA
	SILNICE II. TŘÍDY
	MÍSTNÍ KOMUNIKACE
	ÚČELOVÉ KOMUNIKACE
	OCHRANNA PÁSMA KOMUNIKACÍ
	AUTOBUSOVÁ ZASTÁVKA
	DOCHÁZKOVÁ VZDÁLENOST ZASTÁVKY - 300m, 500m
	TURISTICKY ZNAČENÉ PEŠÍ TRASY
	TECHNICKÁ INFRASTRUKTURA
	KANALIZACE DEŠŤOVÁ
	KANALIZACE JEDNOTNÁ
	PLYNOVOD VTL
	OCHRANNÉ PÁSMO VTL
	PLYNOVOD VTL - ZUR
	KORIDOR P8 PLYNOVODU
	NADZEMNÍ VEDENÍ VN - 22 KV
	KABELY VN - 22 KV
	TRAFOSTANICE
	OCHRANNÉ PÁSMO ENERG. ZAŘÍZENÍ
	RADIOTELEFÓNĚ TRASY
	SĐELOVACÍ KABELY

CELE ŘEŠENÉ ÚZEMÍ LEŽÍ V CHOPAV

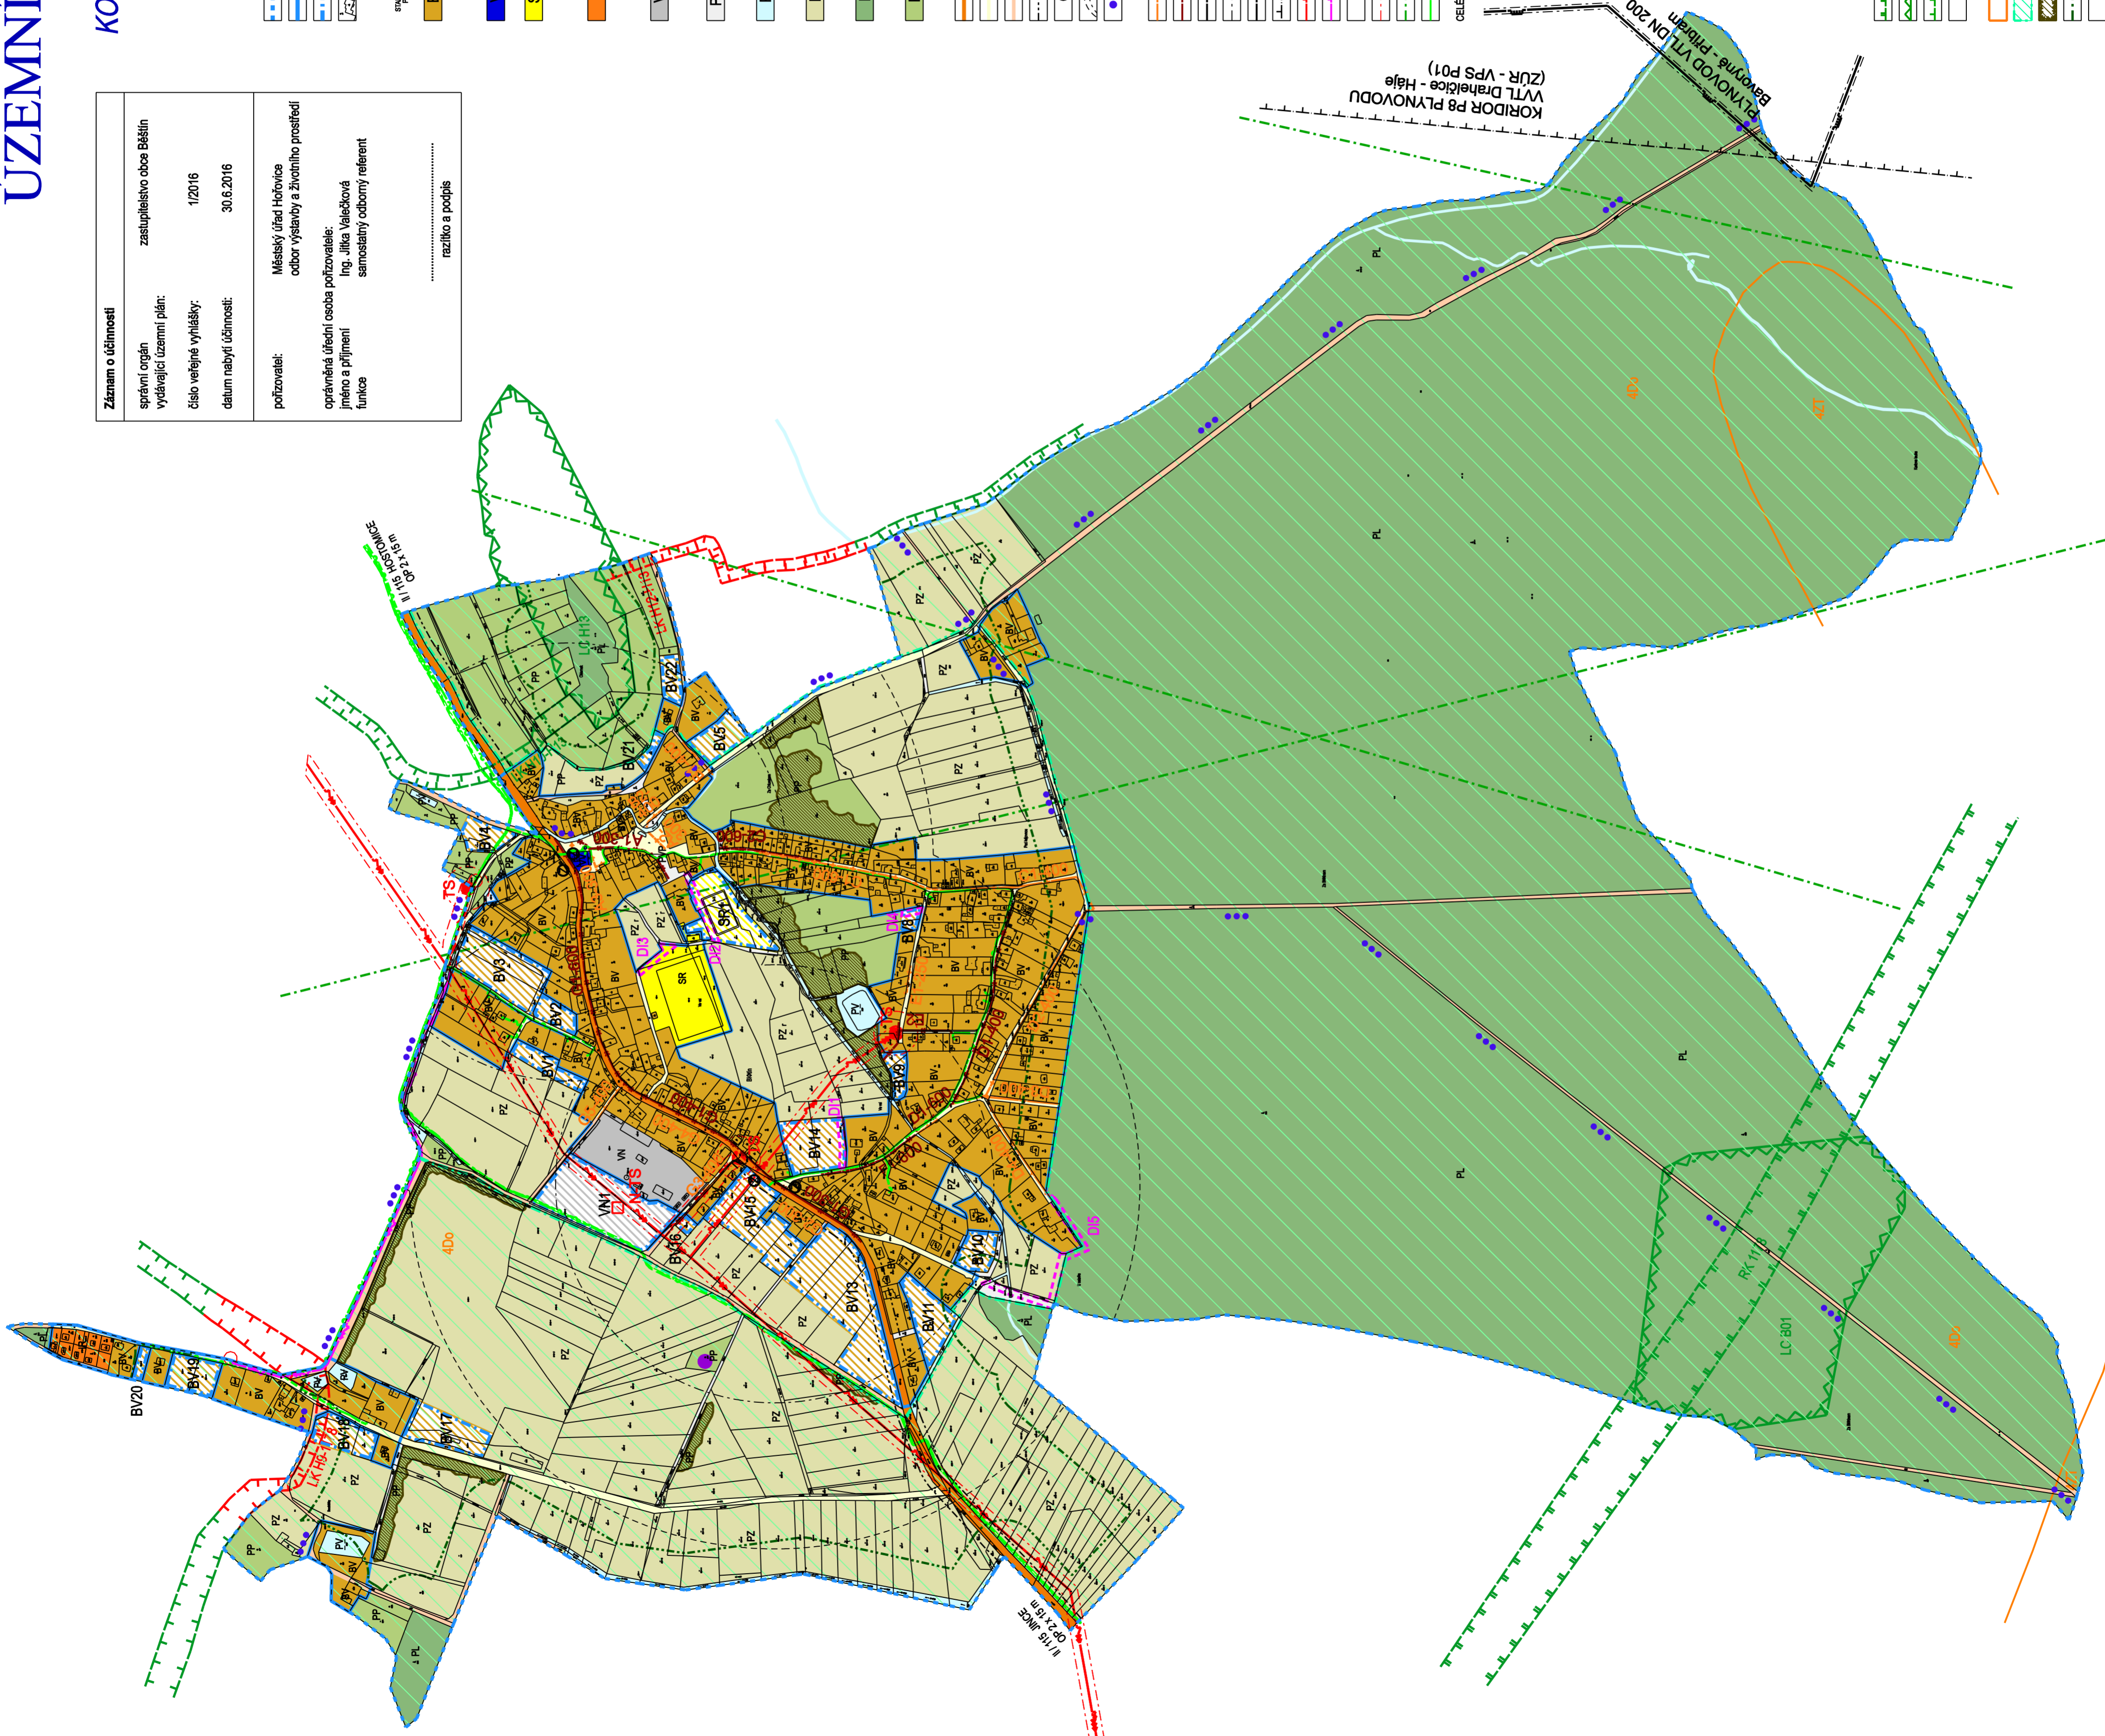

	ÚZEMNÍ SYSTÉM EKOLOGICKÉ STABILITY
	REGIONÁLNÍ BIOKORIDOR FUNKČNÍ
	LOKÁLNÍ BIOCENTRUM FUNKČNÍ
	LOKÁLNÍ BIOKORIDOR ČÁSTEČNÉ FUNKČNÍ
	LOKÁLNÍ BIOKORIDOR ČÁSTEČNÉ FUNKČNÍ
	BIOCHORY
	PŘÍRODNÍ PARK HRÉBENY A HRANICE
	VÝZNAMNÁ NELESNÍ ZELENĚ
	HRANICE 50m OD OKRAJE PUPFL
	STARÉ EKOLOGICKÉ ZÁTĚŽE